



BETTIO COSTRUZIONI SRL

CAPITOLATO DI VENDITA




PLANIMETRIE

Dettaglio Piano terra

PIANTA PIANO TERRA

Scala 1: 100

2700

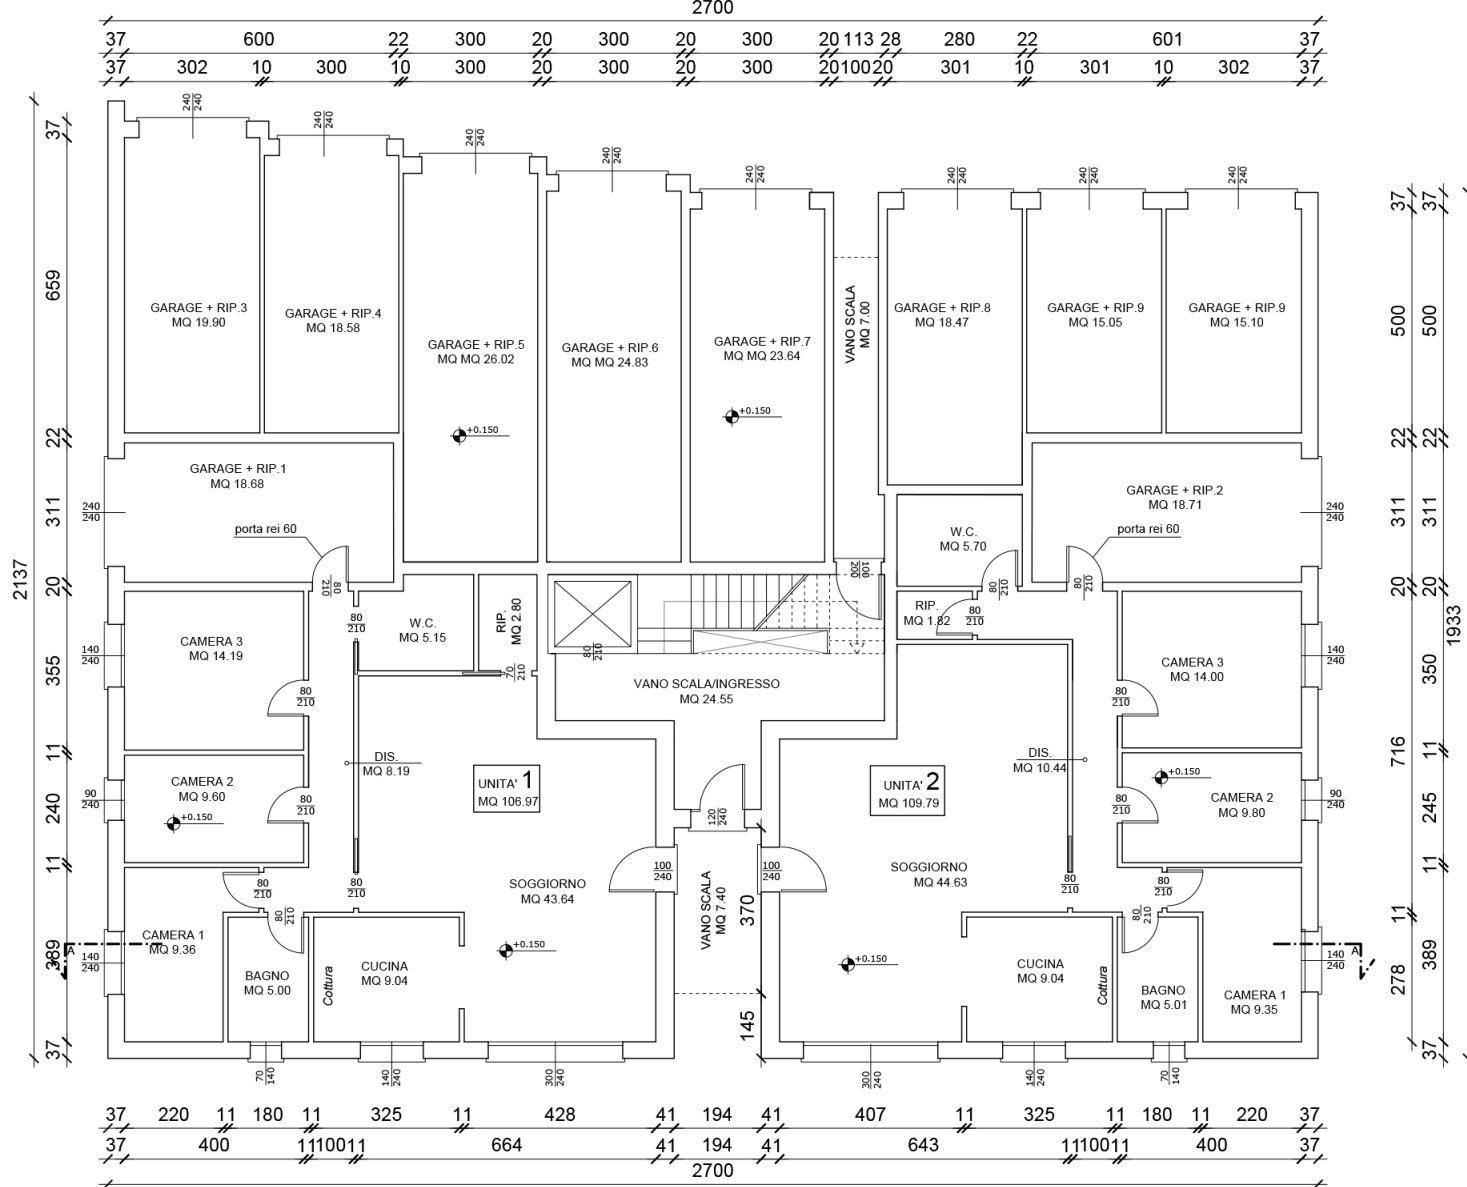




BETTIO COSTRUZIONI SRL

CAPITOLATO DI VENDITA



PLANIMETRIE

Dettaglio Piano primo

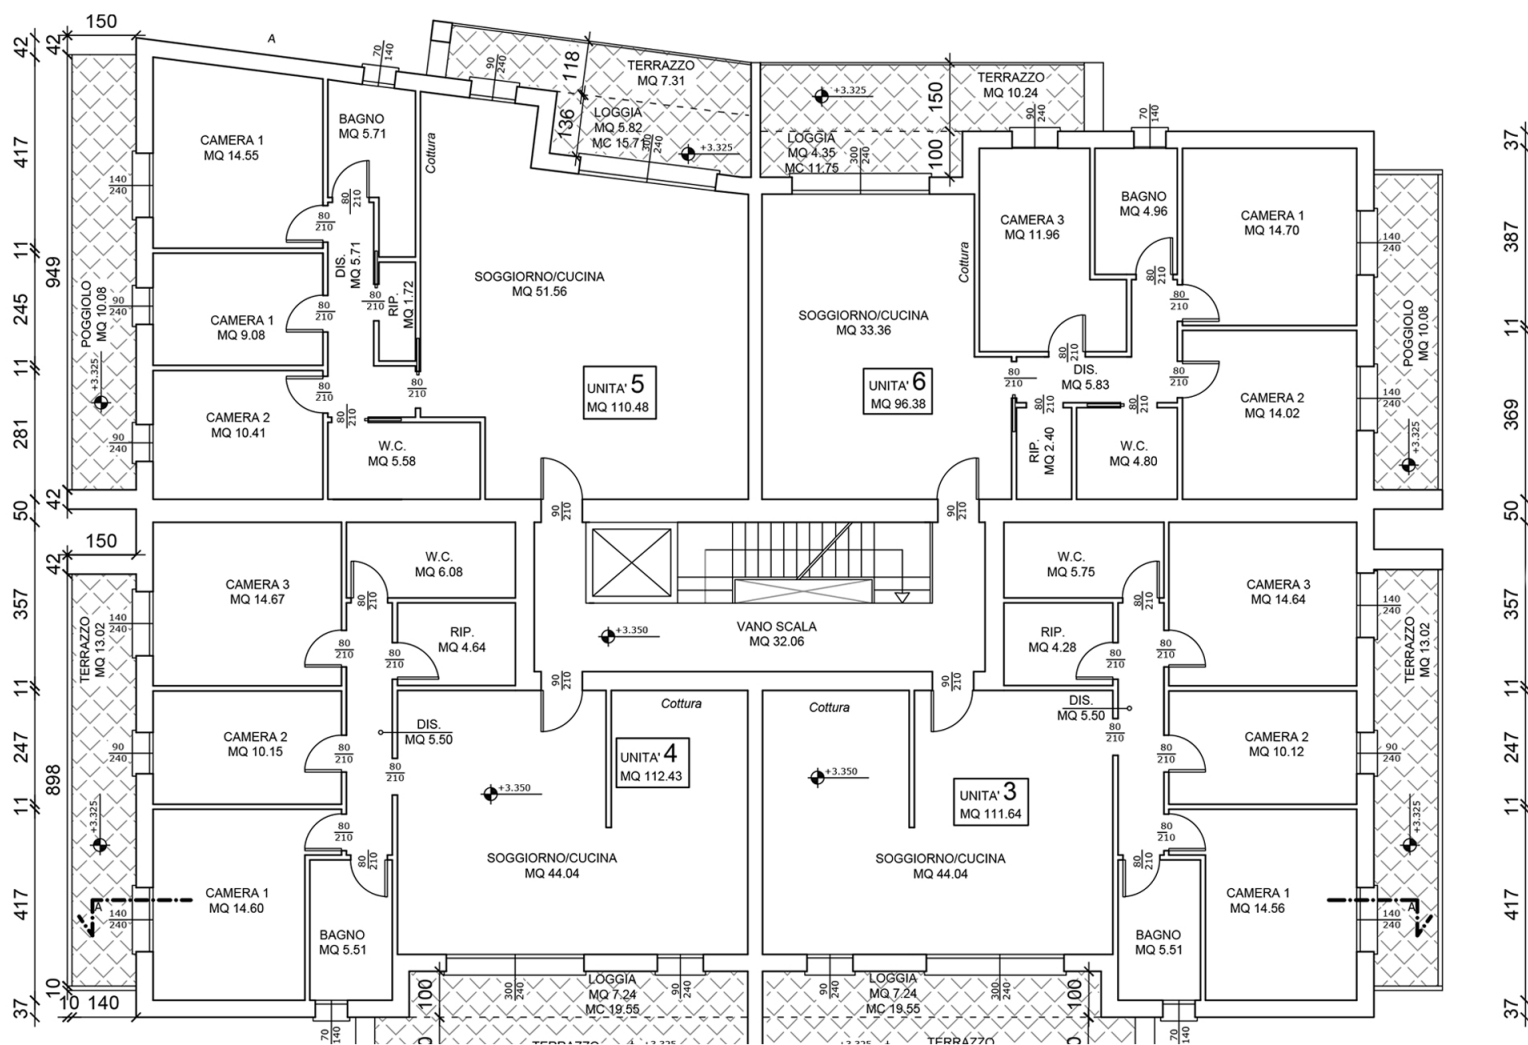



BETTIO COSTRUZIONI SRL

CAPITOLATO DI VENDITA



PLANIMETRIE

Dettaglio Piano secondo

PIANTA PIANO SECONDO

Scala 1: 100

