



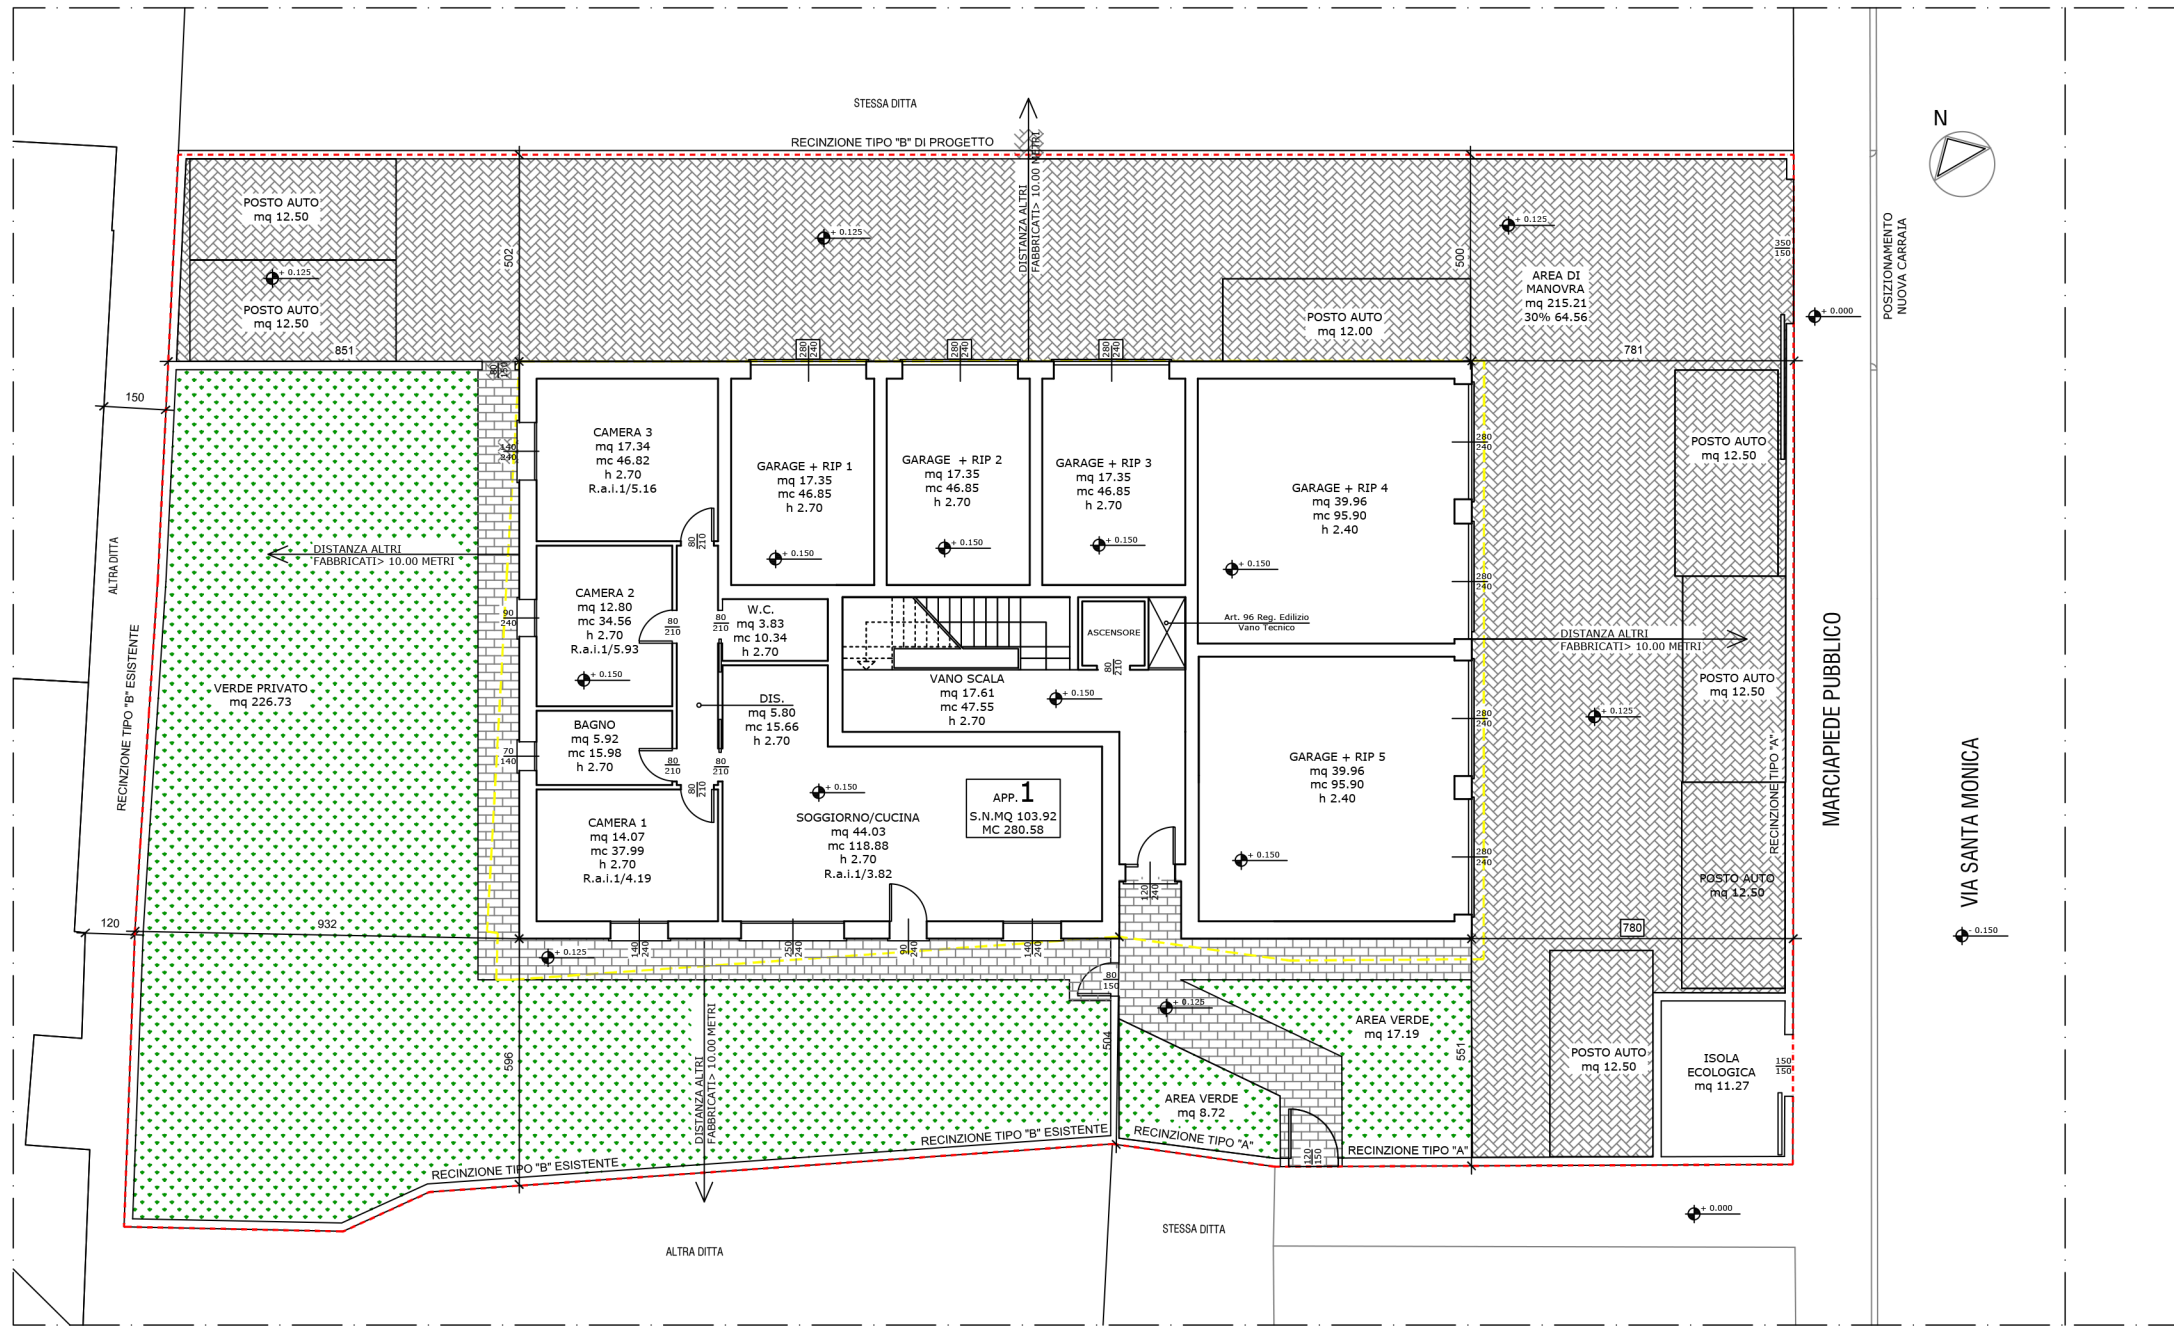


PIANTA PIANO TERRA

Scala 1: 100

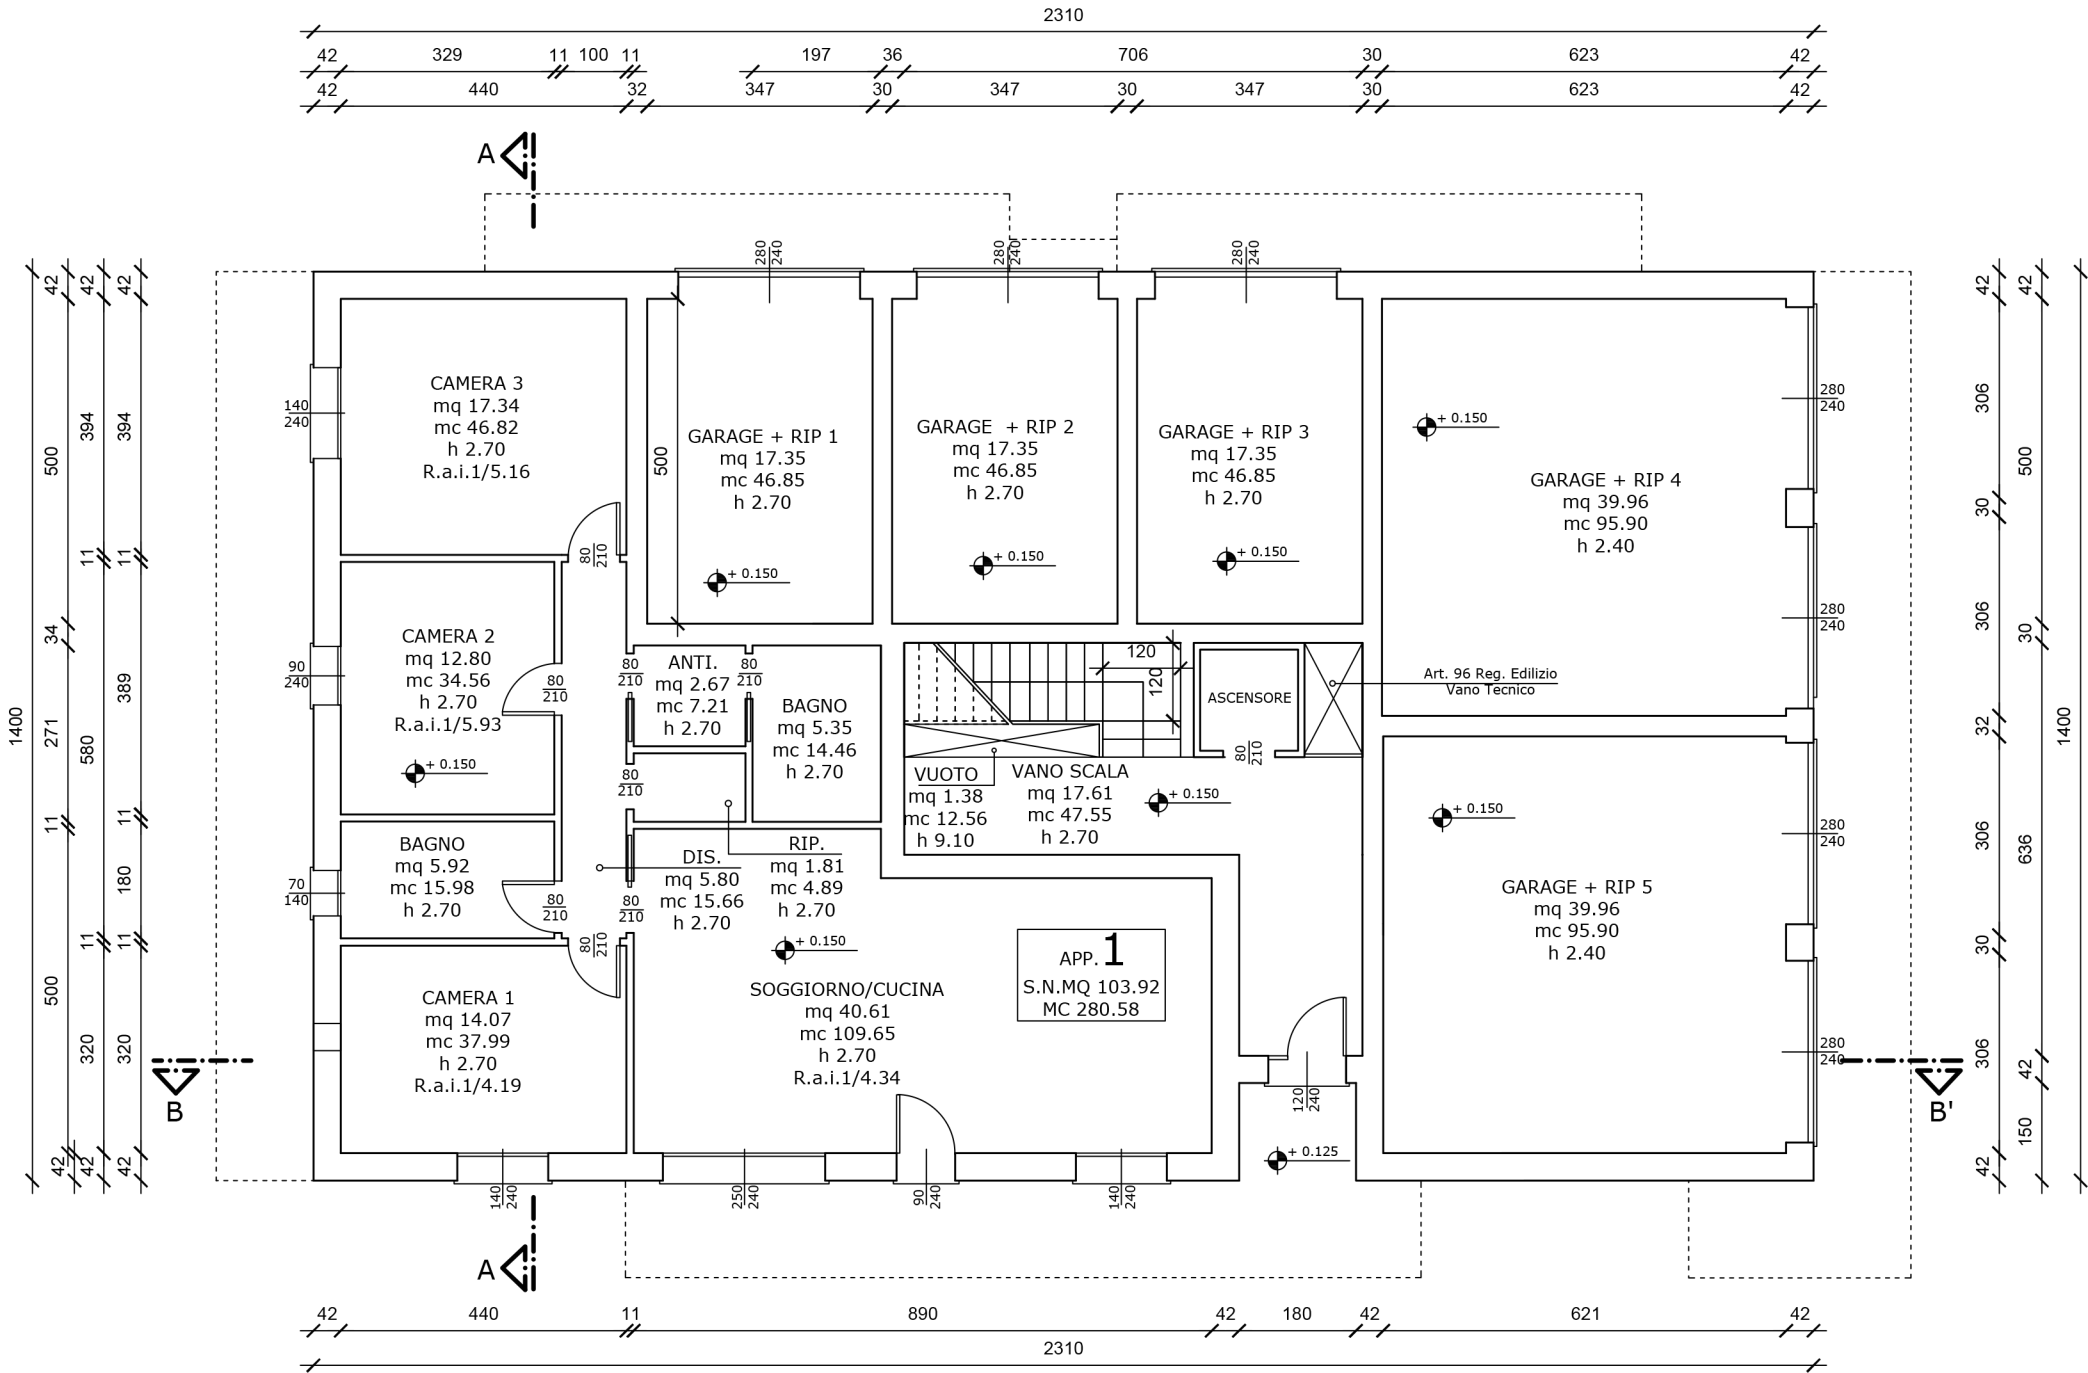

Scala 1: 100

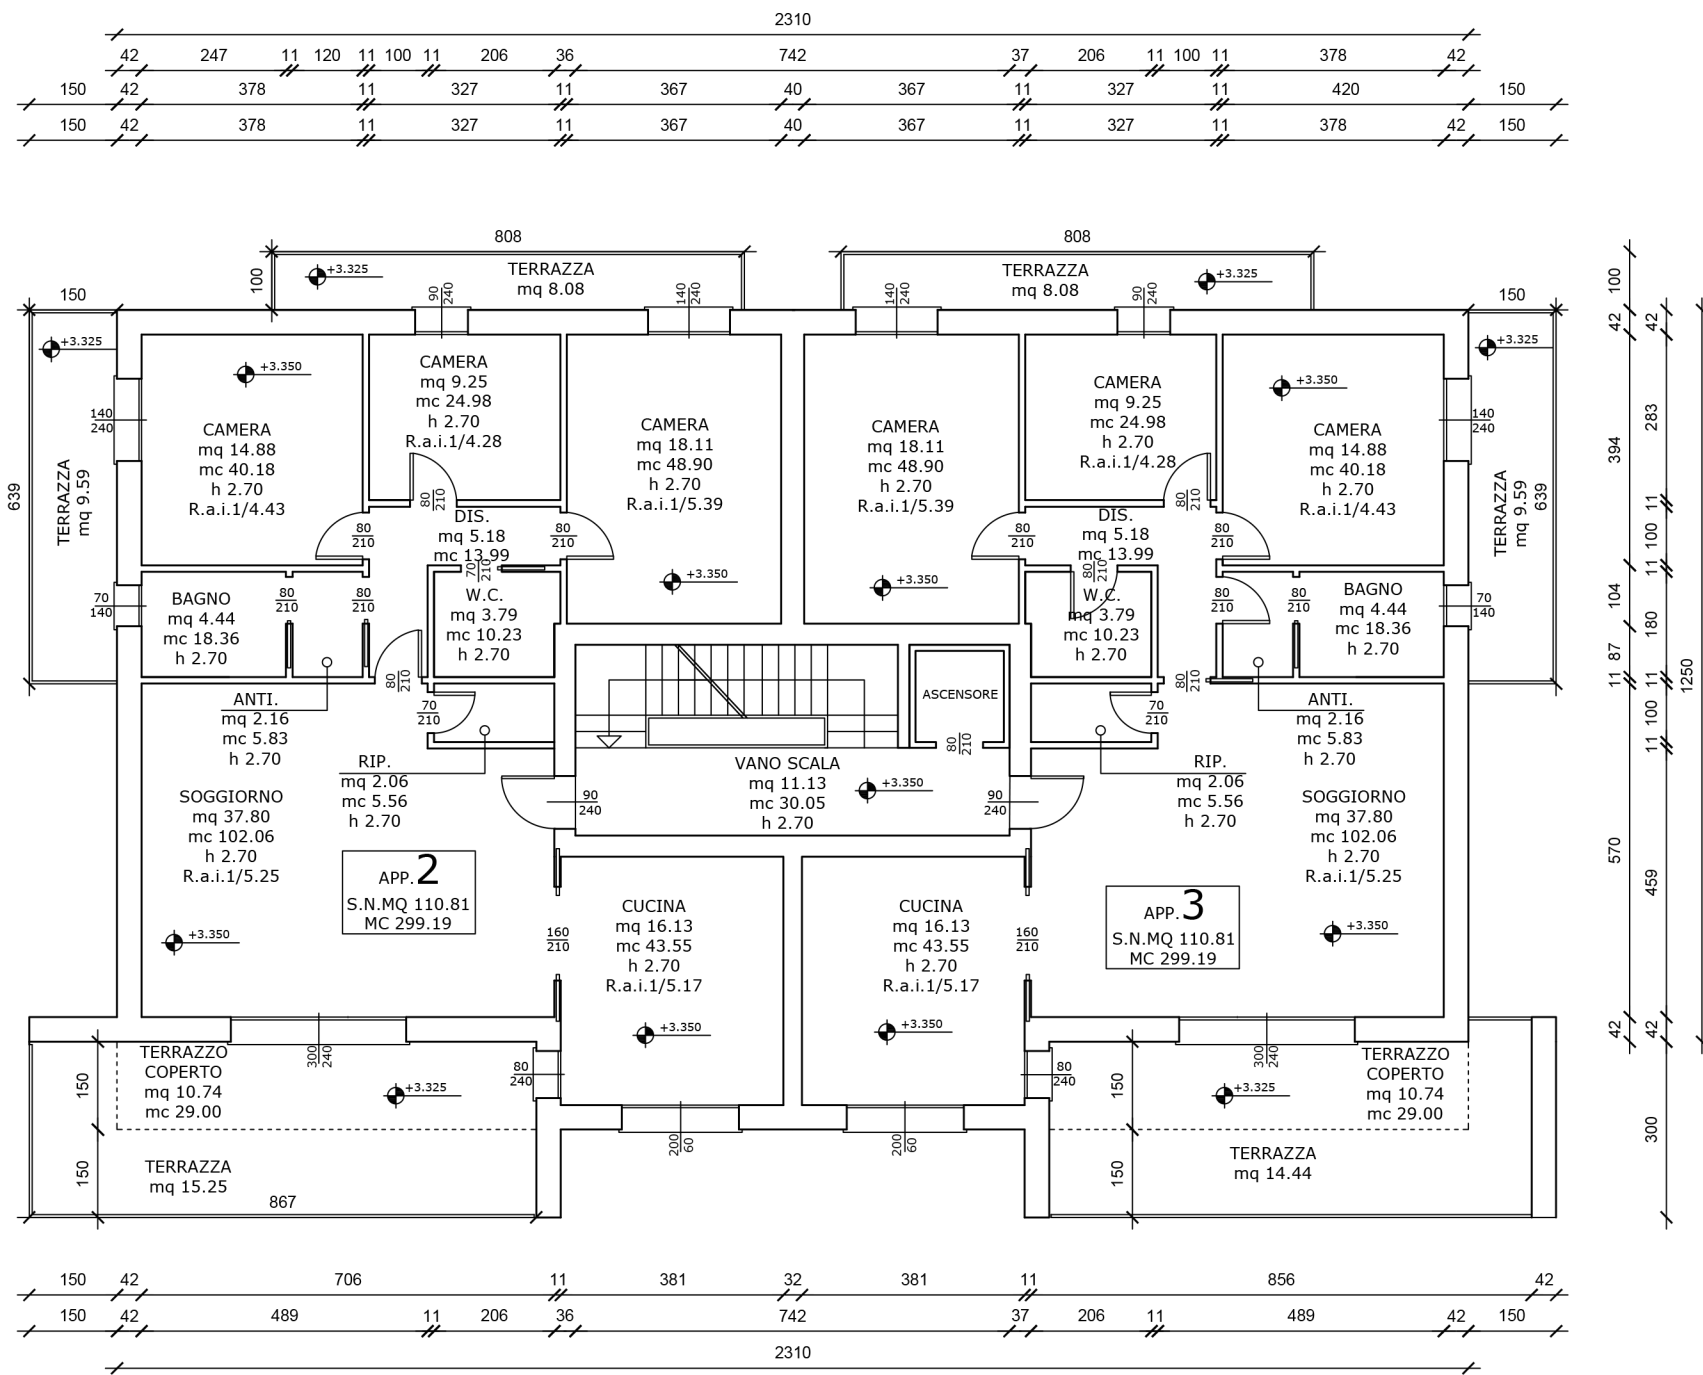

PIANTA PIANO SECONDO

Scala 1: 100

