NEW COSTRUZIONI SRL

CAPITOLATO DI VENDITA

PLANIMETRIE

Dettaglio esterno

SISTEMAZIONI ESTERNE

Scala 1: 100

NEW COSTRUZIONI SRL

CAPITOLATO DI VENDITA

PLANIMETRIE

Dettaglio Piano terra

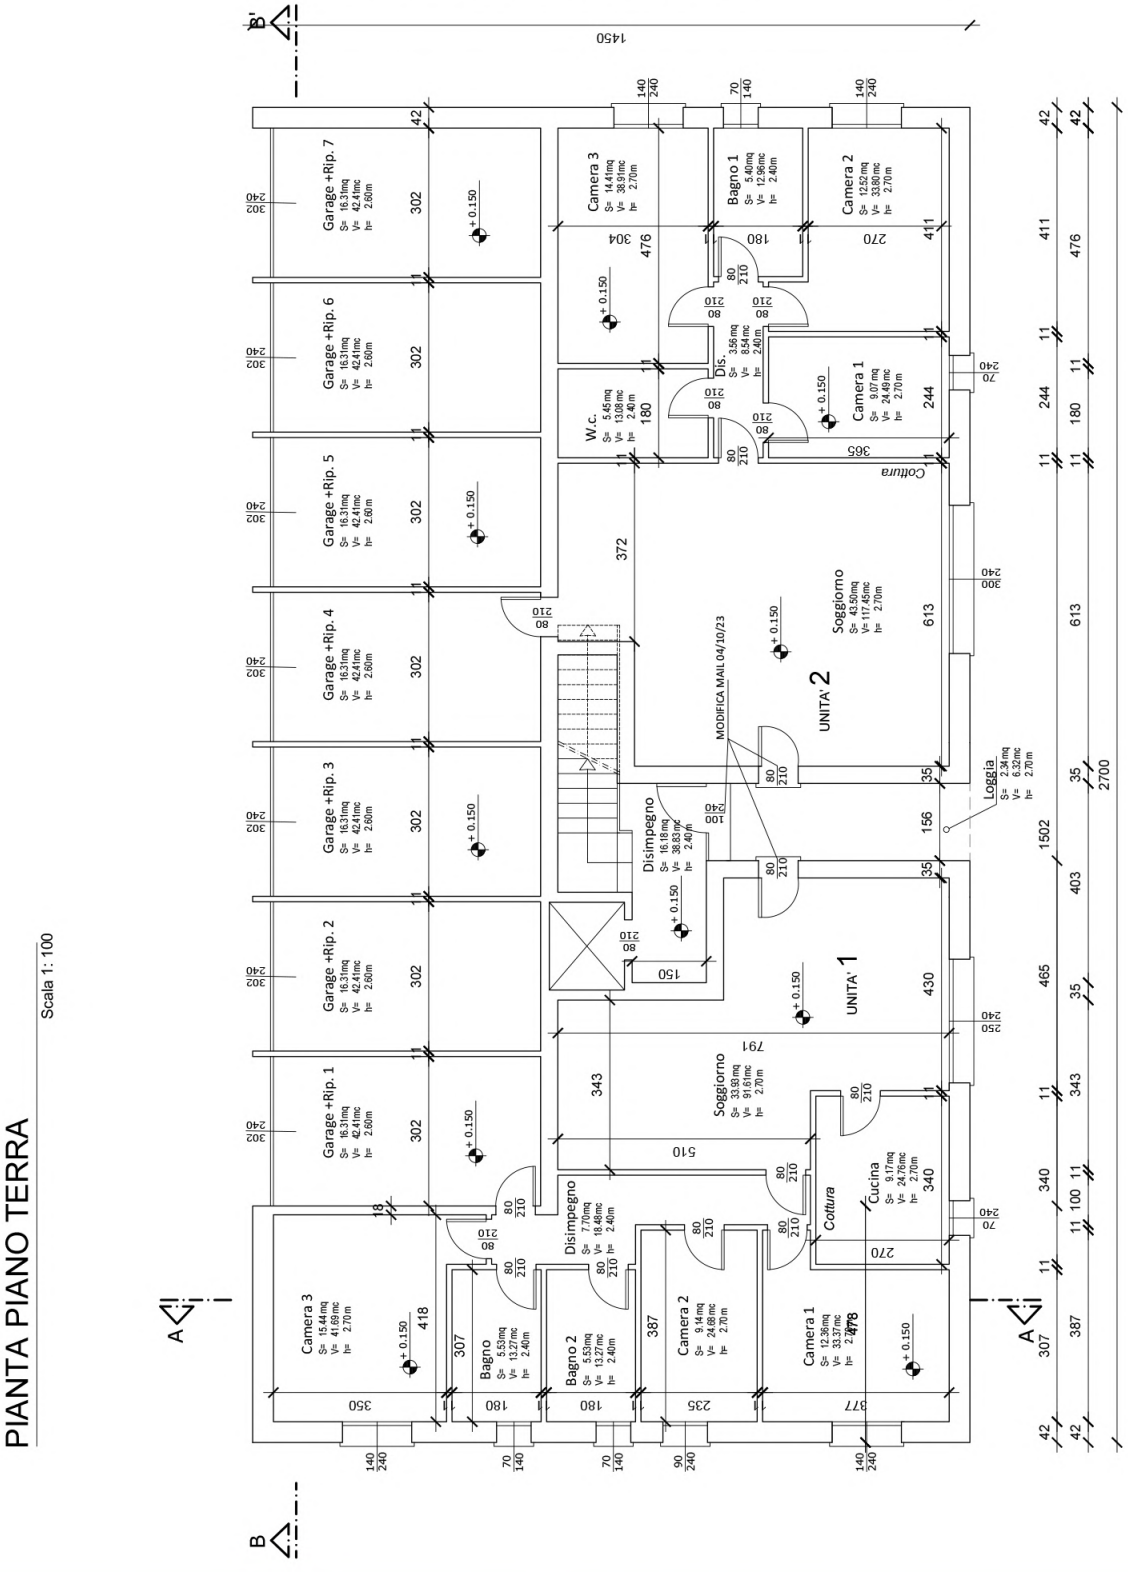

NEW COSTRUZIONI SRL

CAPITOLATO DI VENDITA

PLANIMETRIE

Dettaglio Piano primo

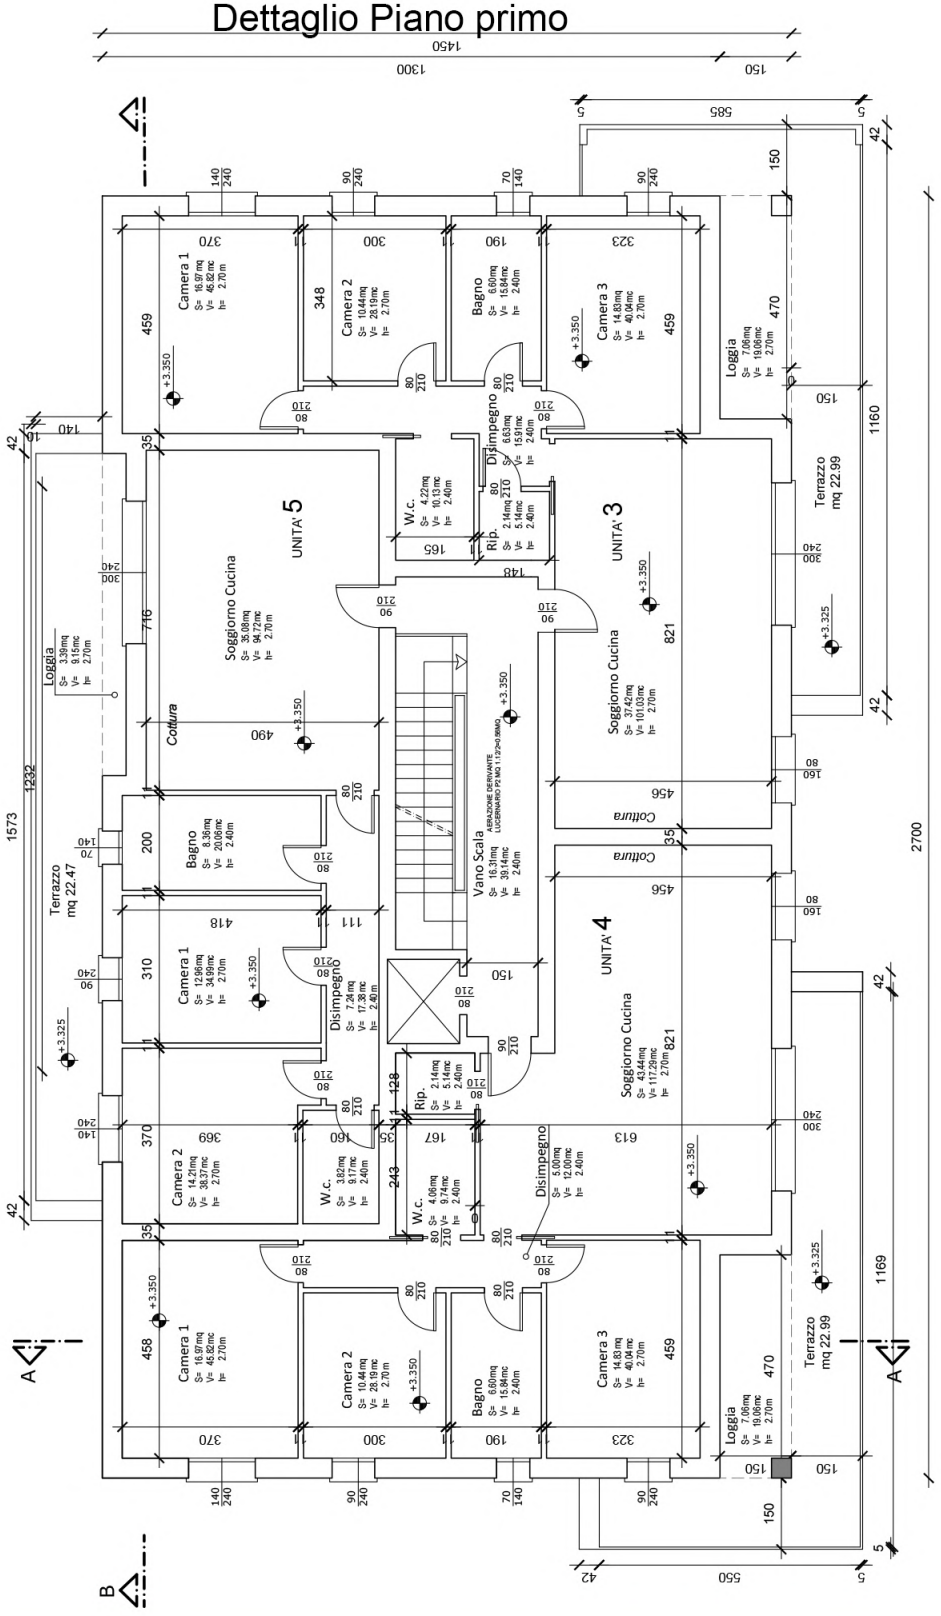

PIANTA PIANO PRIMO

Scala 1: 100

NEW COSTRUZIONI SRL

CAPITOLATO DI VENDITA

PLANIMETRIE
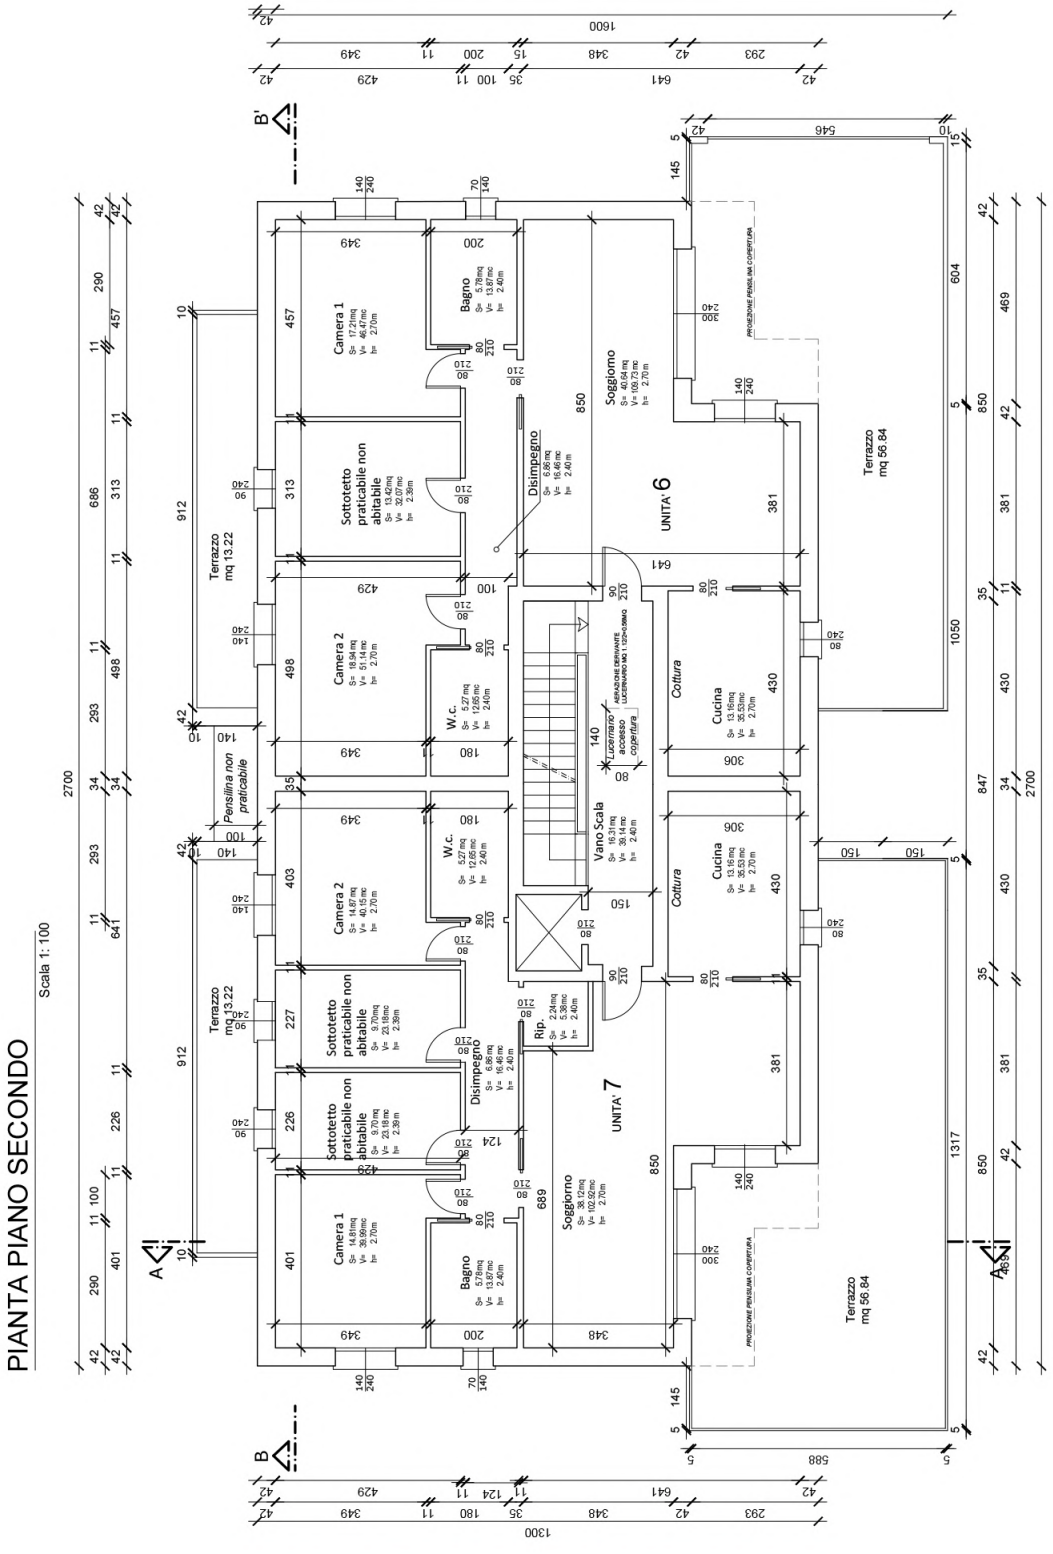
Dettaglio Piano secondo