




BETTIO COSTRUZIONI SRL

CAPITOLATO DI VENDITA



Sistemazione **Esterna**

Jolie
Residence

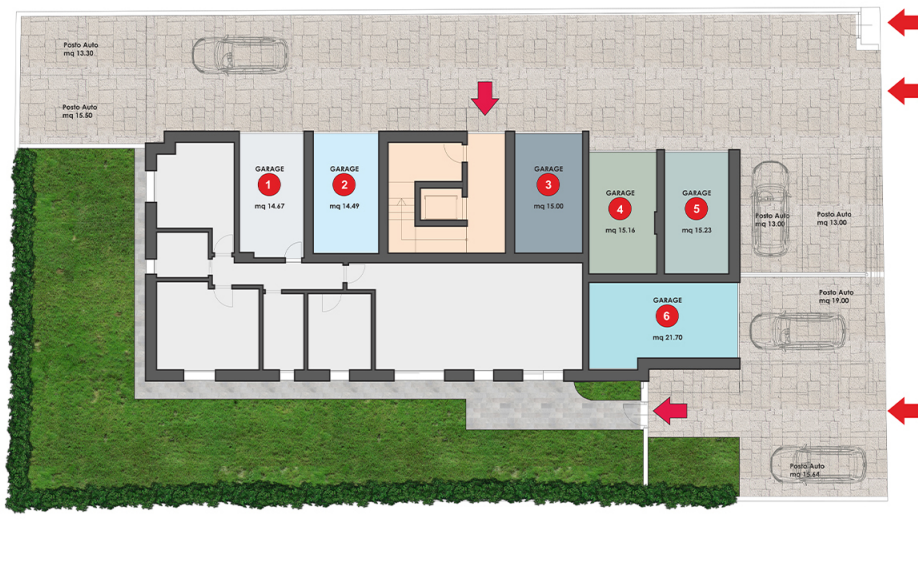

La presente brochure non è impegnativa potendo i fabbricati subire per esigenze di carattere amministrativo o costruttivo modifiche durante la realizzazione. Le caratteristiche di ogni singolo unità sono quelle determinate in fase di trattativa e saranno vincolanti solo quanto descritto nella proposta di acquisto.

Unità' **1** Piano **Terra**

scala 1:75

Jolie
Residence



La presente brochure non è impegnativa potendo i fabbricati subire per esigenze di carattere amministrativo o costruttivo modifiche durante la realizzazione. Le caratteristiche di ogni singolo unità sono quelle determinate in fase di trattativa e saranno vincolanti solo quanto descritto nella proposta di acquisto.




BETTIO COSTRUZIONI SRL

CAPITOLATO DI VENDITA




Unità' 2 Piano Primo

scala 1:75

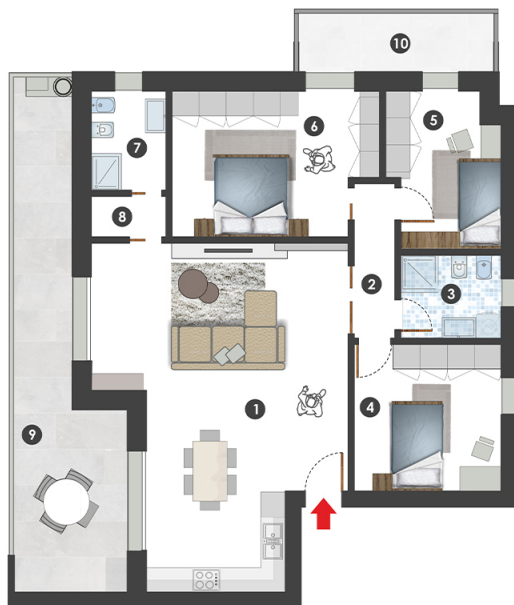

1	Living Room	40,46 mq
2	Corridoio	3,68 mq
3	Bagno	4,80 mq
4	Camera	12,25 mq
5	Camera	9,39 mq
6	Camera	16,12 mq
7	Bagno	4,28 mq
8	Anti Bagno	1,80 mq
9	Terrazzo	17,02 mq
10	Terrazzo	06,44 mq


Jolie
Residence

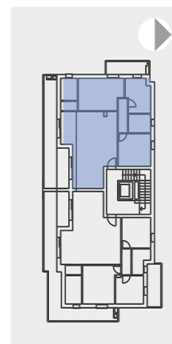

La presente brochure non è integrativa potendo i fabbricati subire per esigenze di carattere amministrativo o costruttive modifiche durante la realizzazione. Le caratteristiche di ogni singola unità sono quelle determinate in fase di individuazione e risultano vincolanti solo quanto descritto nella proposta di acquisto.


Unità' 3 Piano Primo

scala 1:75

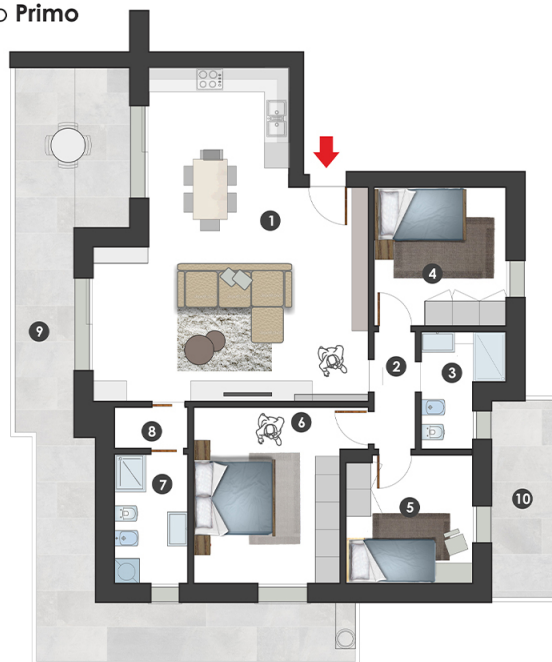

1	Living Room	40,11 mq
2	Corridoio	2,78 mq
3	Bagno	4,40 mq
4	Camera	10,23 mq
5	Camera	9,01 mq
6	Camera	15,06 mq
7	Bagno	5,35 mq
8	Anti Bagno	1,75 mq
9	Terrazzo	27,91 mq
10	Terrazzo	6,78 mq

Jolie
Residence

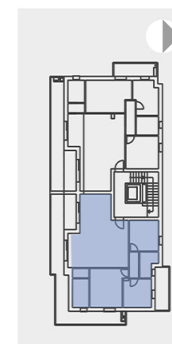

La presente brochure non è integrativa potendo i fabbricati subire per esigenze di carattere amministrativo o costruttive modifiche durante la realizzazione. Le caratteristiche di ogni singola unità sono quelle determinate in fase di individuazione e risultano vincolanti solo quanto descritto nella proposta di acquisto.




BETTIO COSTRUZIONI SRL

CAPITOLATO DI VENDITA




Unità' 4 Piano Secondo

scala 1:75

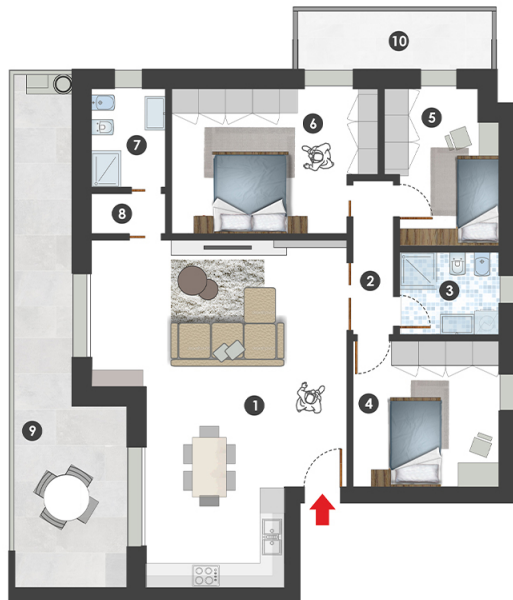

1	Living Room	40,46 mq
2	Corridoio	3,68 mq
3	Bagno	4,80 mq
4	Camera	12,25 mq
5	Camera	9,39 mq
6	Camera	16,12 mq
7	Bagno	4,28 mq
8	Anti Bagno	1,80 mq
9	Terrazzo	17,02 mq
10	Terrazzo	6,44 mq


Jolie
Residence

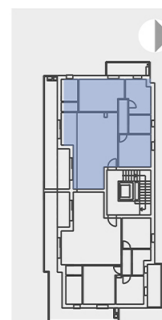

La presente brochure non è impegnativa potendo i fabbricati subire per esigenze di carattere amministrativo o costruttive modifiche durante la realizzazione. Le caratteristiche di ogni singola unità sono quelle determinate in fase di trattativa e risultano vincenti solo quanto descritto nella proposta di acquisto.


Unità' 5 Piano Secondo

scala 1:75

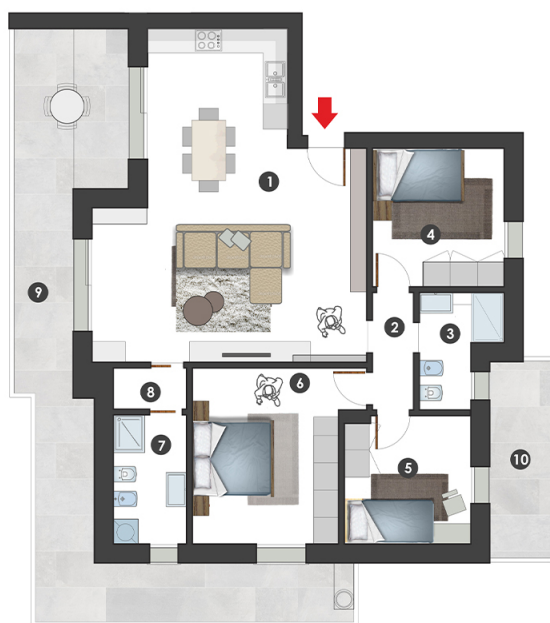

1	Living Room	40,11 mq
2	Corridoio	2,78 mq
3	Bagno	4,40 mq
4	Camera	10,23 mq
5	Camera	9,01 mq
6	Camera	15,06 mq
7	Bagno	5,35 mq
8	Anti Bagno	1,75 mq
9	Terrazzo	27,91 mq
10	Terrazzo	6,78 mq

Jolie
Residence

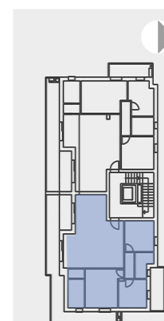

La presente brochure non è impegnativa potendo i fabbricati subire per esigenze di carattere amministrativo o costruttive modifiche durante la realizzazione. Le caratteristiche di ogni singola unità sono quelle determinate in fase di trattativa e risultano vincenti solo quanto descritto nella proposta di acquisto.



BETTIO COSTRUZIONI SRL

CAPITOLATO DI VENDITA



Unità' 6 Piano Terzo

scala 1:75

1	Living Room	61,01 mq	6	Corridoio	5,46 mq
2	Corridoio	8,15 mq	7	Camera	14,15 mq
3	Bagno	6,46 mq	8	Camera	17,51 mq
4	Studio	10,44 mq	9	Camera	13,43 mq
5	Lav Rip	5,82 mq	10	Bagno	6,14 mq
			11	Terrazzo	126,49 mq

Jolie
Residence



La presente brochure non è impegnativa potendo i fabbricati subire per esigenze di carattere amministrativo o costruttive modifiche durante la realizzazione. Le caratteristiche di ogni singola unità sono quelle determinate in fase di trattativa e risultano vincolanti solo quanto descritto nella proposta di acquisto.